

NAMA PROYEK :


PEMBANGUNAN BANGUNAN PREPARASI
MANDIODO

NO. WBS ELEMENT: NO. NOTIFIKASI :

LOKASI :

SITE MANDIODO, KONAWE UTARA

CATATAN :

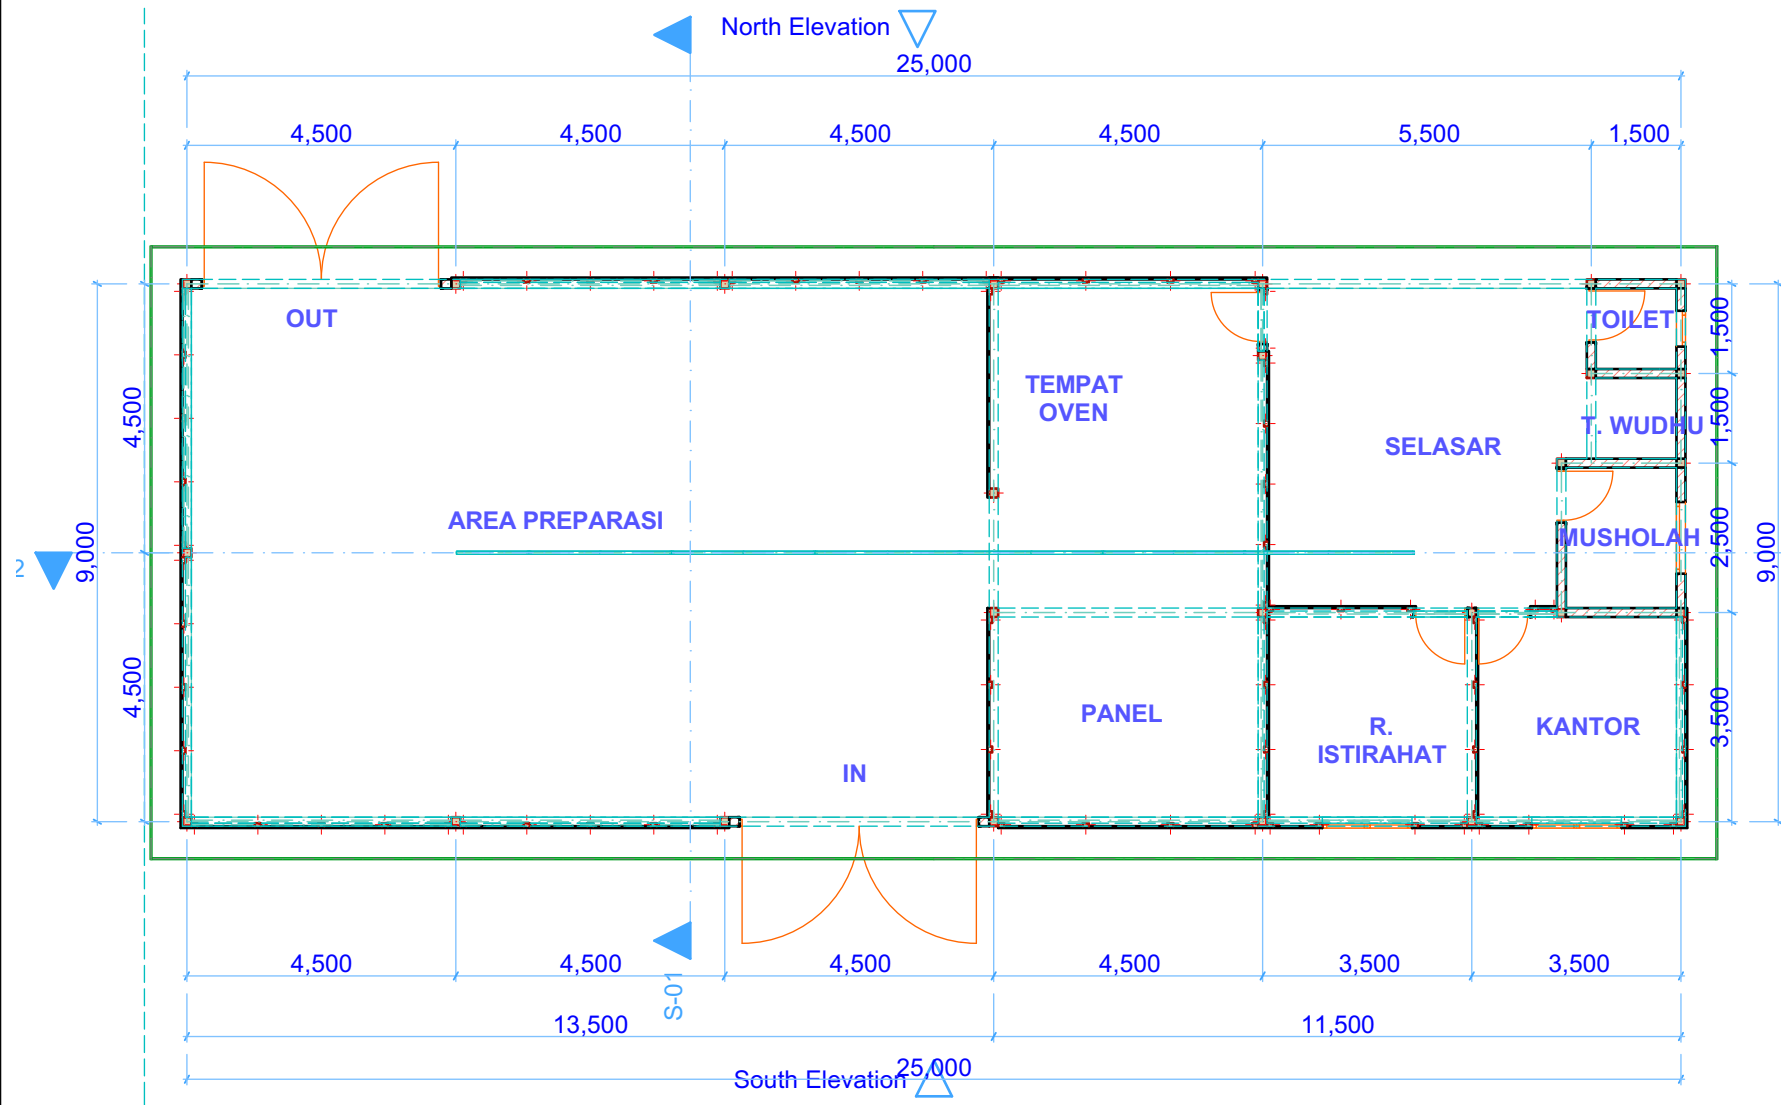

 DENAH

DIGAMBAR :

DRAFTER



STIVENDER TUKUNANG

DIPERIKSA :


CIVIL & CONSTRUCTION DEPT. HEAD



M. KALIFARDI
NPP. 102033 9065

DISETUJUI :

QUALITY CONTROL BUREAU HEAD

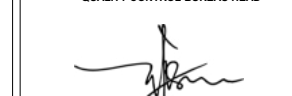

M. IRFAN
NPP. 100981 7280

DIKETAHUI :

UTILITY BUREAU HEAD



FACHRUL MULIAWID, ST
NPP. 300985 7318

NAMA GAMBAR : SKALA :

DENAH


KODE GAMBAR : NO. LEMBAR : JUMLAH LEMBAR :

TANGGAL :

08 JANUARI 2022

TANGGAL REVISI :

NAMA PROYEK :	
PEMBANGUNAN BANGUNAN PREPARASI MANDIODO	
NO. WBS ELEMENT :	NO. NOTIFIKASI :
LOKASI :	
SITE MANDIODO, KONAWE UTARA	
CATATAN :	

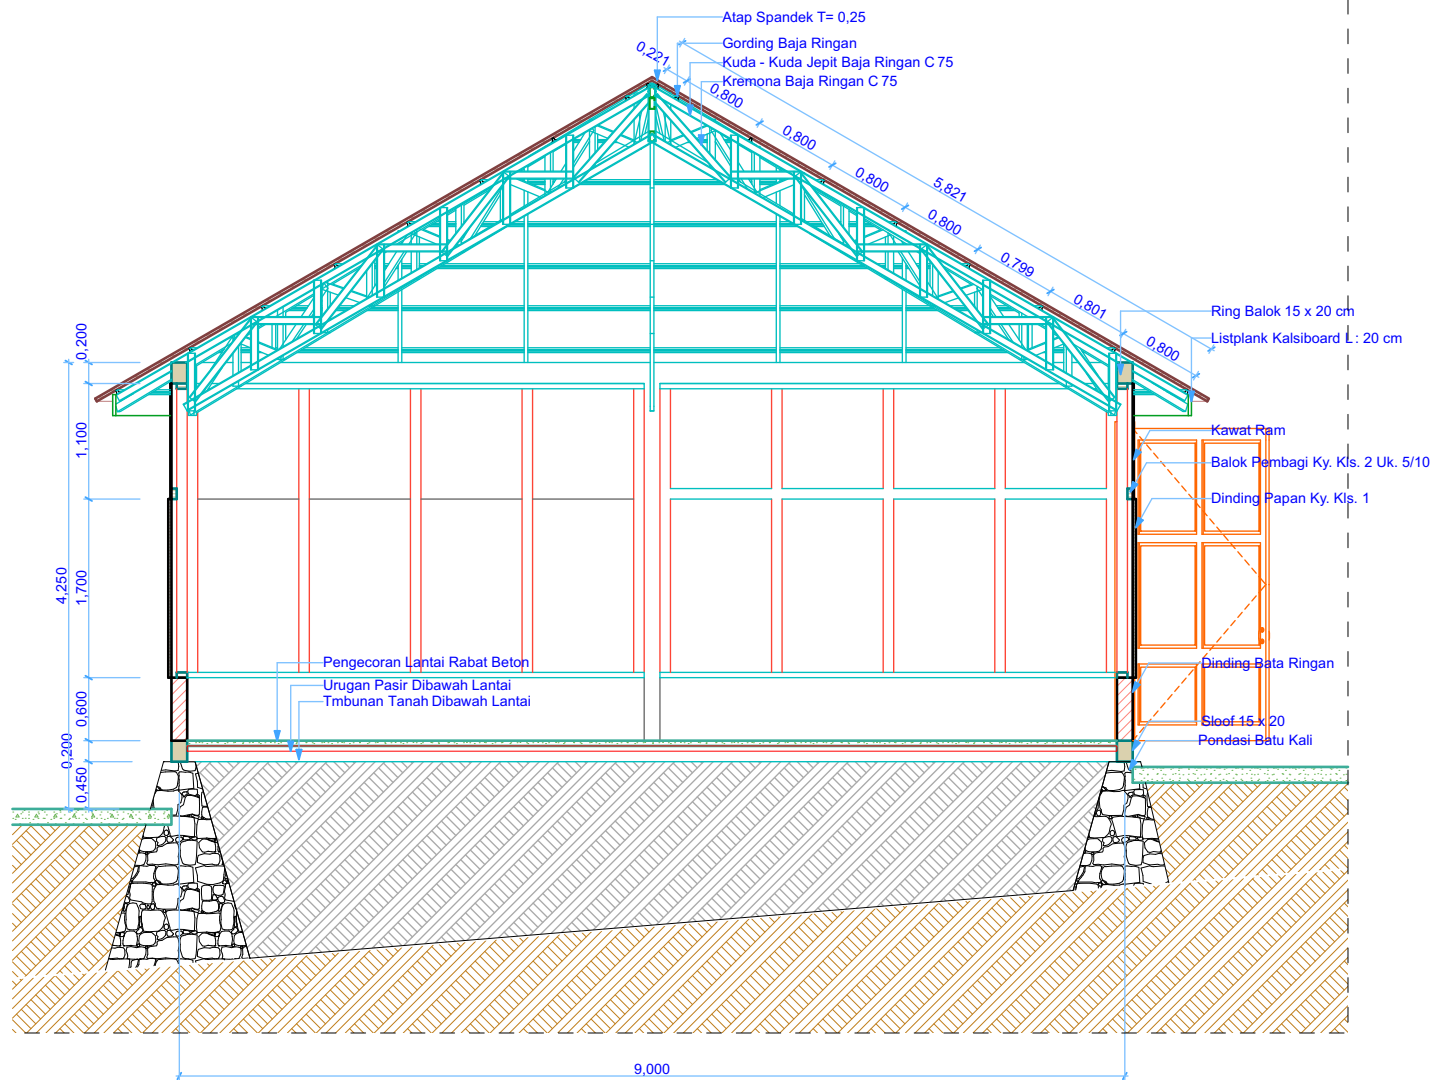

 **POTONGAN**

DIGAMBAR :


DRAFTER



STIVENDER TUKUNANG

DIPERIKSA :


CIVIL & CONSTRUCTION DEPT. HEAD



M. KALIFARDI
NPP. 102093 9065

DISETUJUI :


QUALITY CONTROL BUREAU HEAD



M. IRFAN
NPP. 100981 7280

DIKETAHUI :

UTILITY BUREAU HEAD



FACHRUL MUJAHID, ST
NPP. 300985 7318

NAMA GAMBAR : SKALA :

POTONGAN MELINTANG

KODE GAMBAR : NO. LEMBAR JUMLAH LEMBAR

TANGGAL : 08 JANUARI 2022

TANGGAL REVISI :

NAMA PROYEK :


PEMBANGUNAN BANGUNAN PREPARASI
MANDIODO

NO. WBS ELEMENT: NO. NOTIFIKASI :


LOKASI :

SITE MANDIODO, KONAWE UTARA

CATATAN :

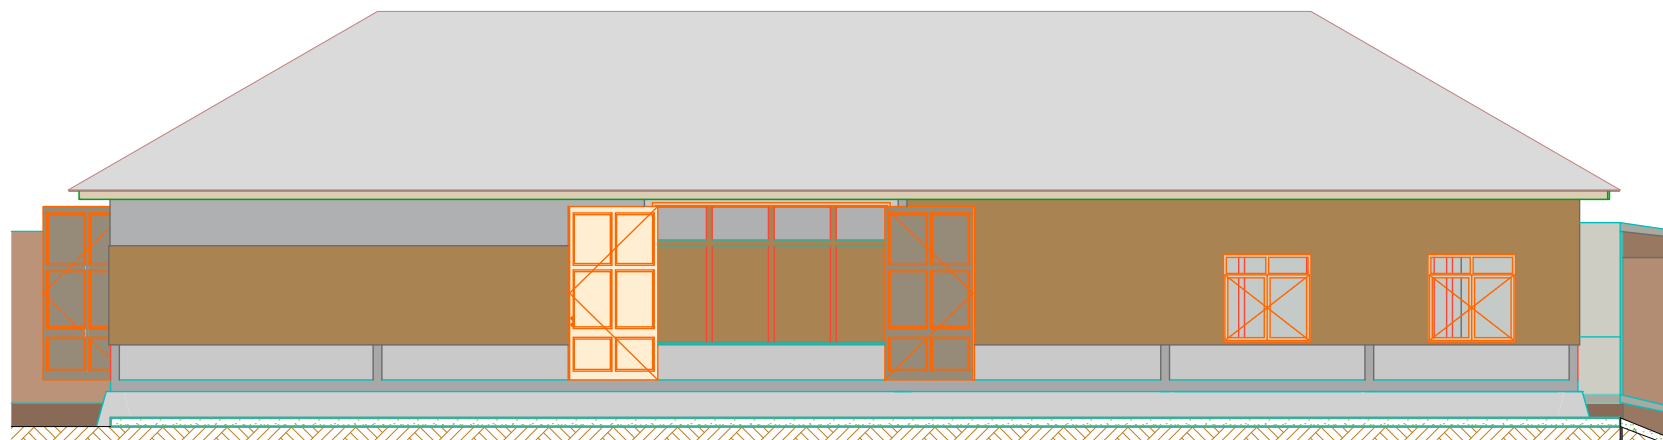

 **TAMPAK BELAKANG**

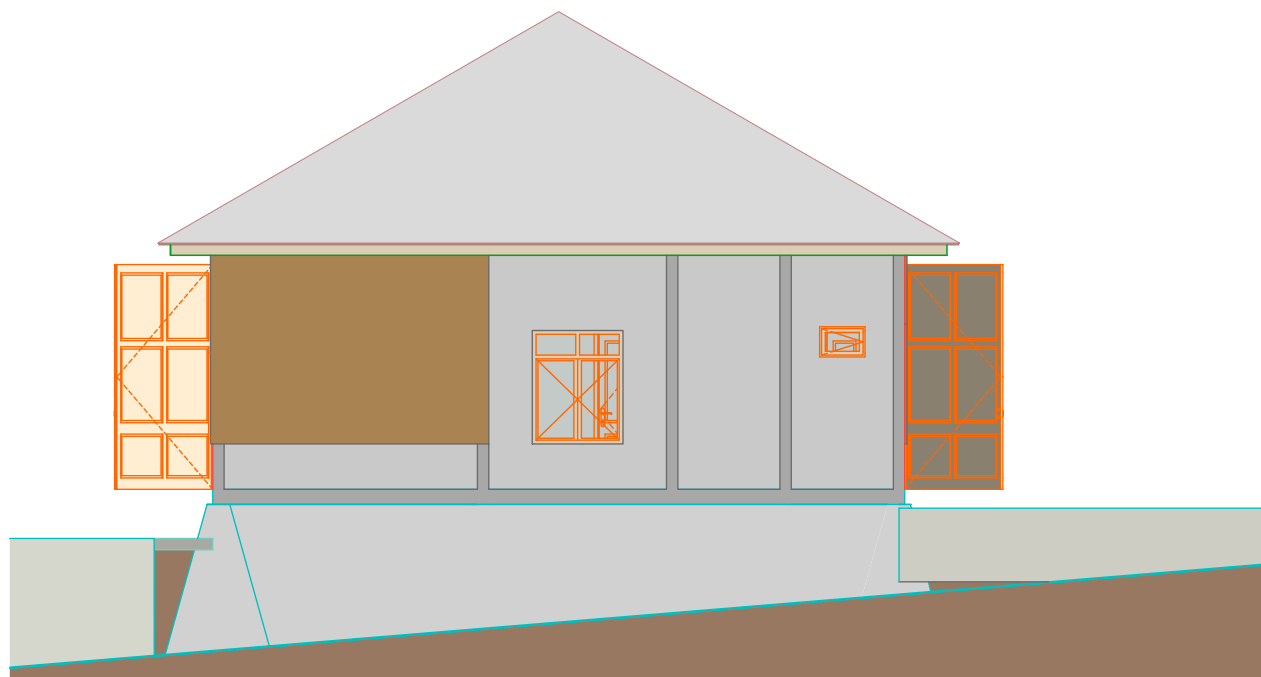

 **TAMPAK SAMPING KANAN**

DIGAMBAR :

DRAFTER



STIVENDER TUKUNANG

DIPERIKSA :

CIVIL & CONSTRUCTION DEPT. HEAD



M. KALIFARDI
NPP. 102033 9065

DISETUJUI :

QUALITY CONTROL BUREAU HEAD



M. IRFAN
NPP. 100881 7280

DIKETAHUI :

UTILITY BUREAU HEAD



FACHRUL MUJAAHED, ST
NPP. 300985 7318

NAMA GAMBAR : SKALA :

TAMPAK

KODE GAMBAR : NO. LEMBAR JUMLAH LEMBAR

TANGGAL :

08 JANUARI 2022

TANGGAL REVISI :

NAMA PROYEK :





PEMBANGUNAN BANGUNAN PREPARASI
MANDIODO

NO. WBS ELEMENT : NO. NOTIFIKASI :

LOKASI :

SITE MANDIODO, KONAWE UTARA

CATATAN :

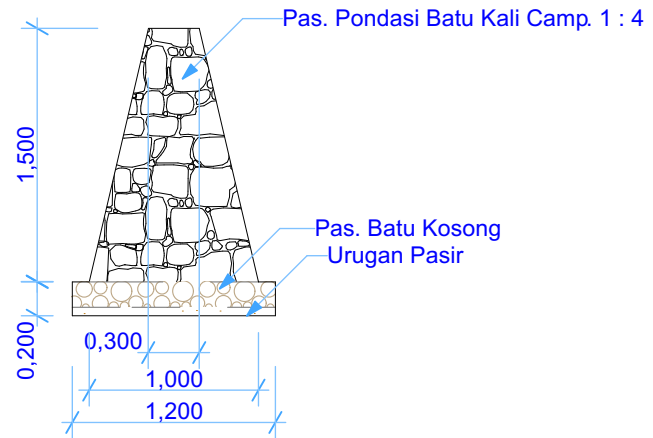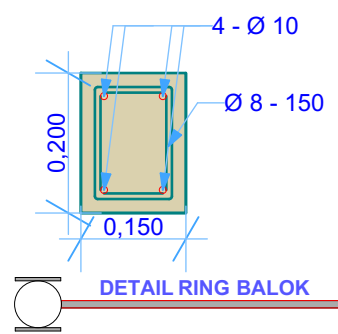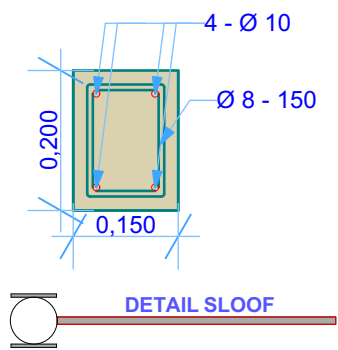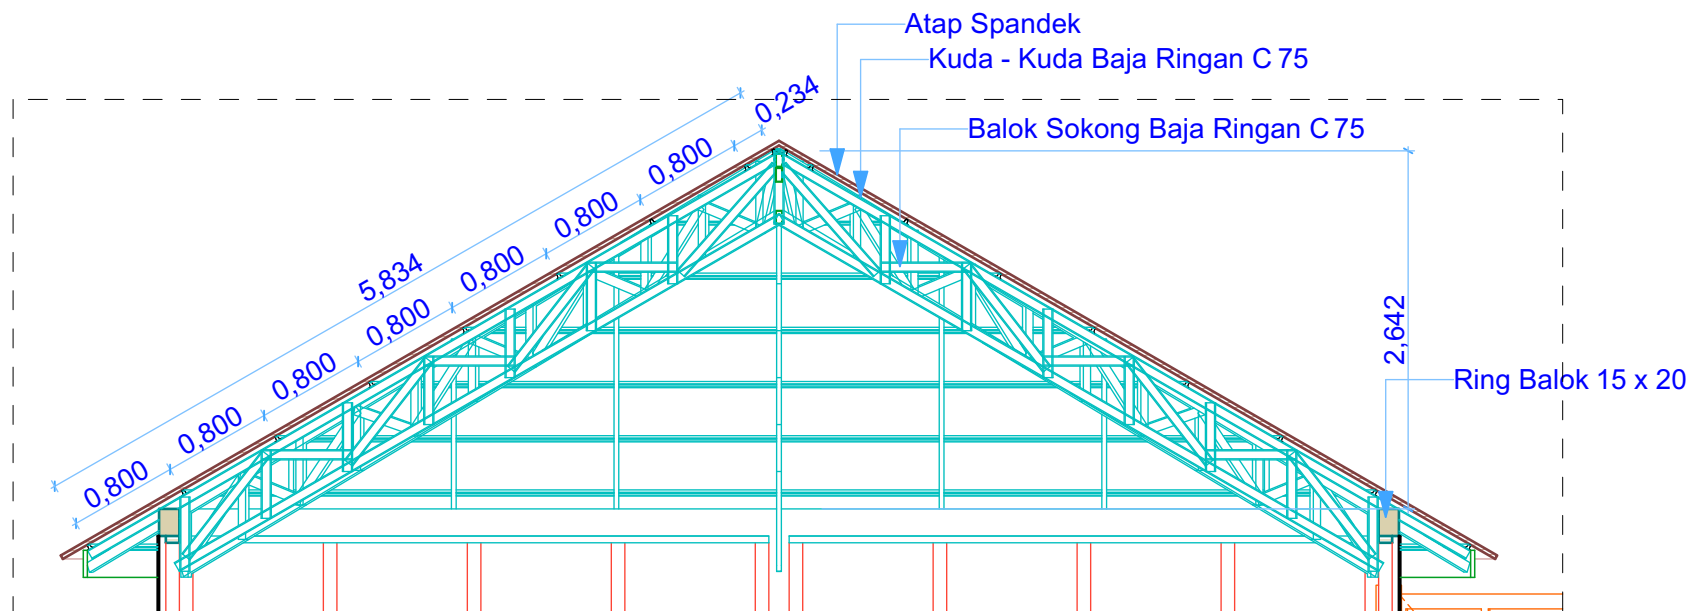

DIGAMBAR :

DRAFTER



STIVENDER TUKUNANG

DIPERIKSA :

CIVIL & CONSTRUCTION DEPT. HEAD



M. KALIJARDI
NPP. 102033 9065

DISETUJUI :

QUALITY CONTROL BUREAU HEAD



M. IRFAN
NPP. 100881 7280

DIKETAHUI :

UTILITY BUREAU HEAD



FACHRUL MUJAHID, ST
NPP. 300985 7318

NAMA GAMBAR : SKALA :


DETAIL

KODE GAMBAR : NO. LEMBAR JUMLAH LEMBAR


TANGGAL :

08 JANUARI 2022


TANGGAL REVISI :

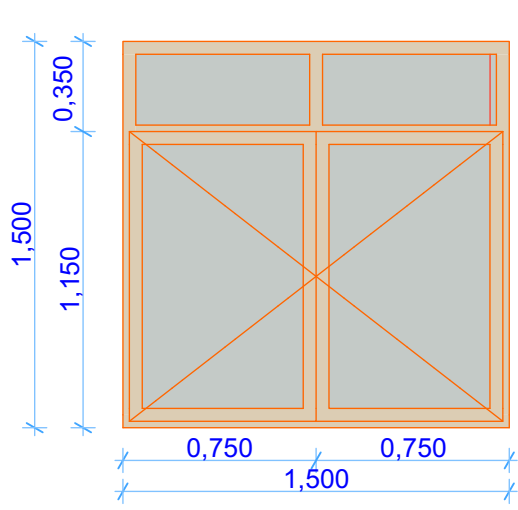

DETAIL JENDELA

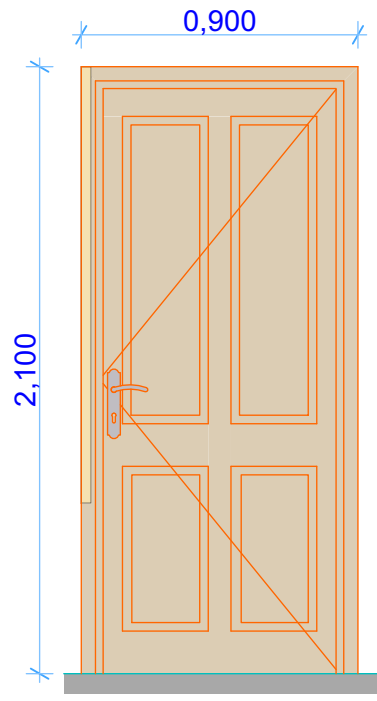

DETAIL PINTU

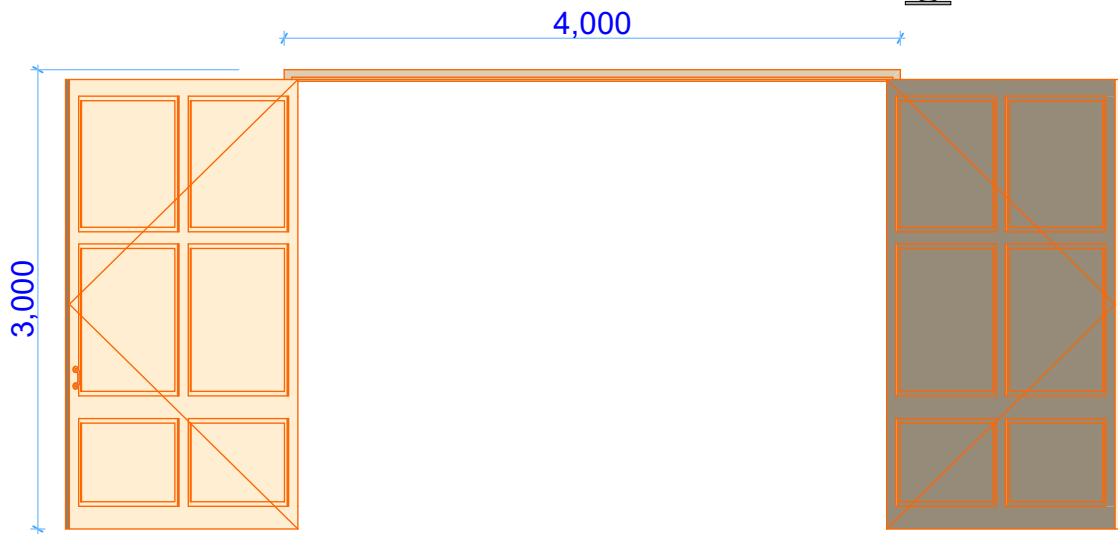

DETAIL PINTU 1



NAMA PROYEK :
 PEMBANGUNAN BANGUNAN PREPARASI
 MANDIODO
 NO. WBS ELEMENT : NO. NOTIFIKASI :
 LOKASI :
 SITE MANDIODO, KONAWE UTARA
 CATATAN :

DIGAMBAR :
 DRAFTER

 STIVENDER TUKUNANG

DIPERIKSA :
 CIVIL & CONSTRUCTION DEPT. HEAD

 M. KAUFAROI
 NPP. 102083 9065

DISETUJUI :
 QUALITY CONTROL BUREAU HEAD

 M. IRFAN
 NPP. 100981 7280

DIKETAHUI :
 UTILITY BUREAU HEAD

 FACHRUL MUJAHID, ST
 NPP. 300985 7318

NAMA GAMBAR : SKALA :
 DETAIL

KODE GAMBAR : NO. LEMBAR JUMLAH LEMBAR

TANGGAL :
 08 JANUARI 2022

TANGGAL REVISI :

NAMA PROYEK :


PEMBANGUNAN BANGUNAN PREPARASI
MANDIODO

NO. WBS ELEMENT: NO. NOTIFIKASI:


LOKASI :

SITE MANDIODO, KONAWE UTARA

CATATAN :

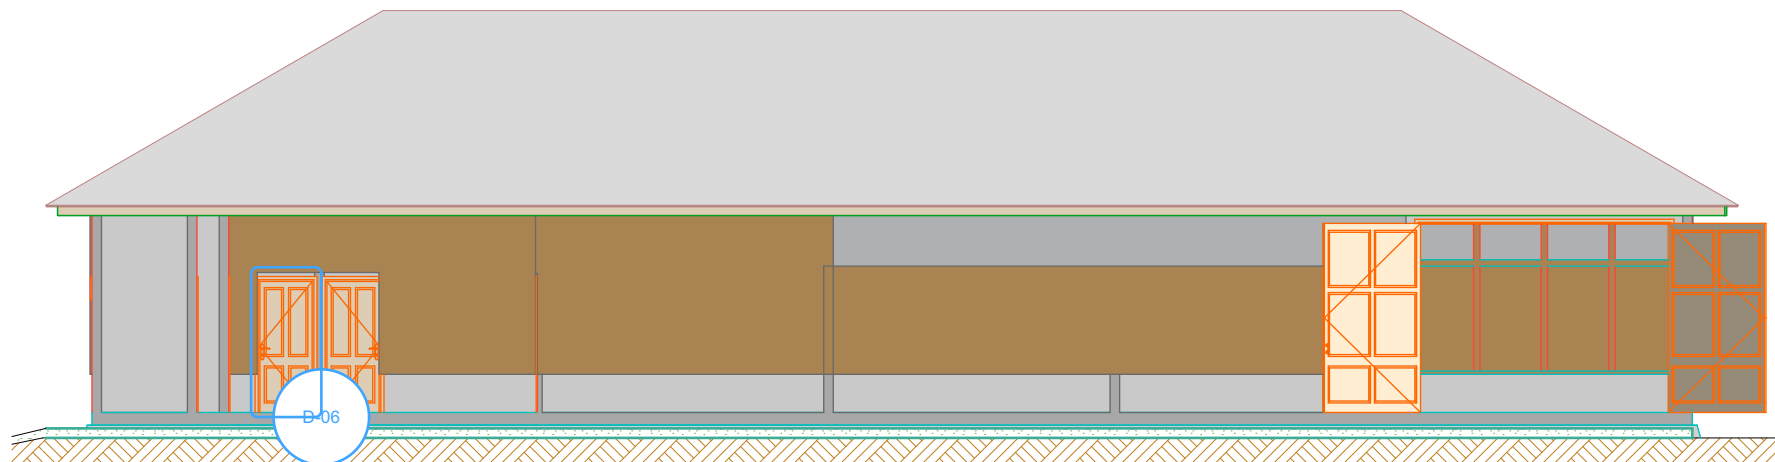

 **TAMPAK DEPAN**

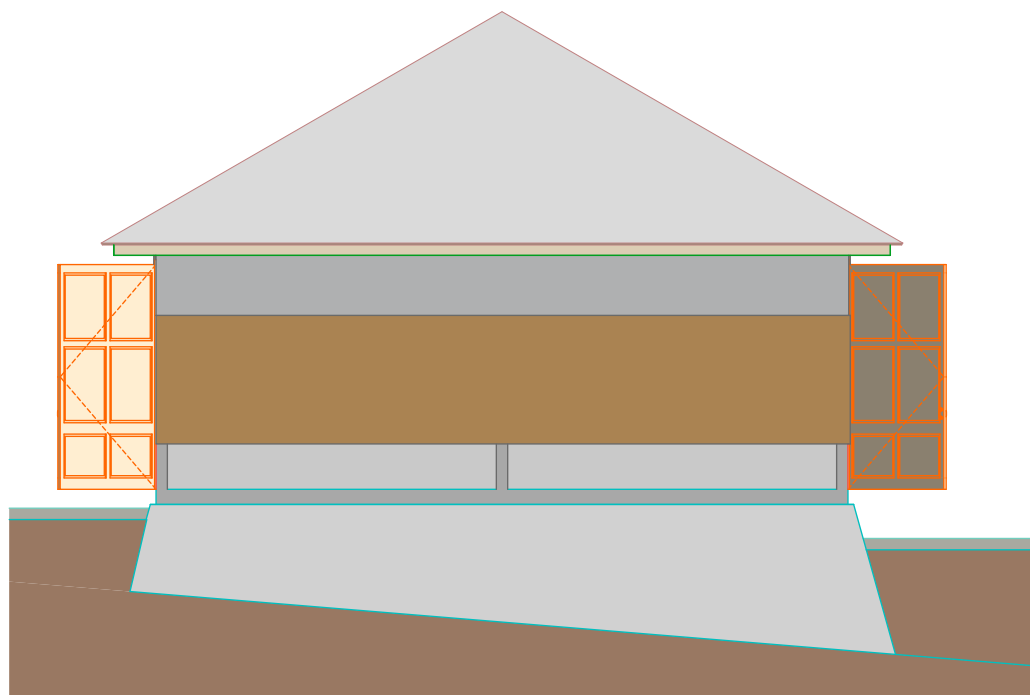

 **TAMPAK SAMPING KIRI**

DIGAMBAR :

DRAFTER



STIVENDER TUKUNANG

DIPERIKSA :

CIVIL & CONSTRUCTION DEPT. HEAD



M. KALIFARDI
NPP. 102093 9065

DISETUJUI :

QUALITY CONTROL BUREAU HEAD



M. IRFAN
NPP. 100981 7280

DIKETAHUI :

UTILITY BUREAU HEAD



FACHRUL MUJAHID, ST
NPP. 300985 7318

NAMA GAMBAR : SKALA :

TAMPAK

KODE GAMBAR : NO. LEMBAR JUMLAH LEMBAR

TANGGAL :

08 JANUARI 2022

TANGGAL REVISI :



NAMA PROYEK :

PEMBANGUNAN BANGUNAN PREPARASI
MANDIODO

NO. WBS ELEMENT: NO. NOTIFIKASI :

LOKASI :

SITE MANDIODO, KONAWE UTARA

CATATAN :

DIGAMBAR :

DRAFTER

STIVENDER TUKUNANG

DIPERIKSA :

CIVIL & CONSTRUCTION DEPT. HEAD

M. KALIFARDI
NPP. 102093 9065

DISETUJUI :

QUALITY CONTROL BUREAU HEAD

M. IRFAN
NPP. 100981 7280

DIKETAHUI :

UTILITY BUREAU HEAD

FACHRUL MUJAHID, ST
NPP. 300985 7318

NAMA GAMBAR : SKALA :

3 DIMENSI

KODE GAMBAR : NO. LEMBAR JUMLAH LEMBAR

TANGGAL :

08 JANUARI 2022

TANGGAL REVISI :



NAMA PROYEK :

PEMBANGUNAN BANGUNAN PREPARASI
MANDIODO

NO. WBS ELEMENT: NO. NOTIFIKASI :

LOKASI :

SITE MANDIODO, KONAWE UTARA

CATATAN :

DIGAMBAR :

DRAFTER

STIVENDER TUKUNANG

DIPERIKSA :

CIVIL & CONSTRUCTION DEPT. HEAD

M. KALIFARDI
NPP. 102083 9065

DISETUJUI :

QUALITY CONTROL BUREAU HEAD

M. IRFAN
NPP. 100981 7280

DIKETAHUI :

UTILITY BUREAU HEAD

FACHRUL MUJAHID, ST
NPP. 300985 7318

NAMA GAMBAR : SKALA :

3 DIMENSI

KODE GAMBAR : NO. LEMBAR JUMLAH LEMBAR

TANGGAL :

08 JANUARI 2022

TANGGAL REVISI :



NAMA PROYEK :

PEMBANGUNAN BANGUNAN PREPARASI
MANDIODO

NO. WBS ELEMENT: NO. NOTIFIKASI :

LOKASI :

SITE MANDIODO, KONAWE UTARA

CATATAN :

DIGAMBAR :

DRAFTER

STIVENDER TUKUNANG

DIPERIKSA :

CIVIL & CONSTRUCTION DEPT. HEAD

M. KALJEARDI
NPP. 102053 9065

DISETUJUI :

QUALITY CONTROL BUREAU HEAD

M. IRFAN
NPP. 100981 7280

DIKETAHUI :

UTILITY BUREAU HEAD

FACHRUL MUJAHID, ST
NPP. 300985 7318

NAMA GAMBAR : SKALA :

3 DIMENSI

KODE GAMBAR : NO. LEMBAR JUMLAH LEMBAR

TANGGAL :

08 JANUARI 2022


TANGGAL REVISI :

NAMA PROYEK :
 PEMBANGUNAN BANGUNAN PREPARASI
 MANDIODO

NO. WBS ELEMENT : NO. NOTIFIKASI :

LOKASI :
 SITE MANDIODO, KONAWE UTARA

CATATAN :

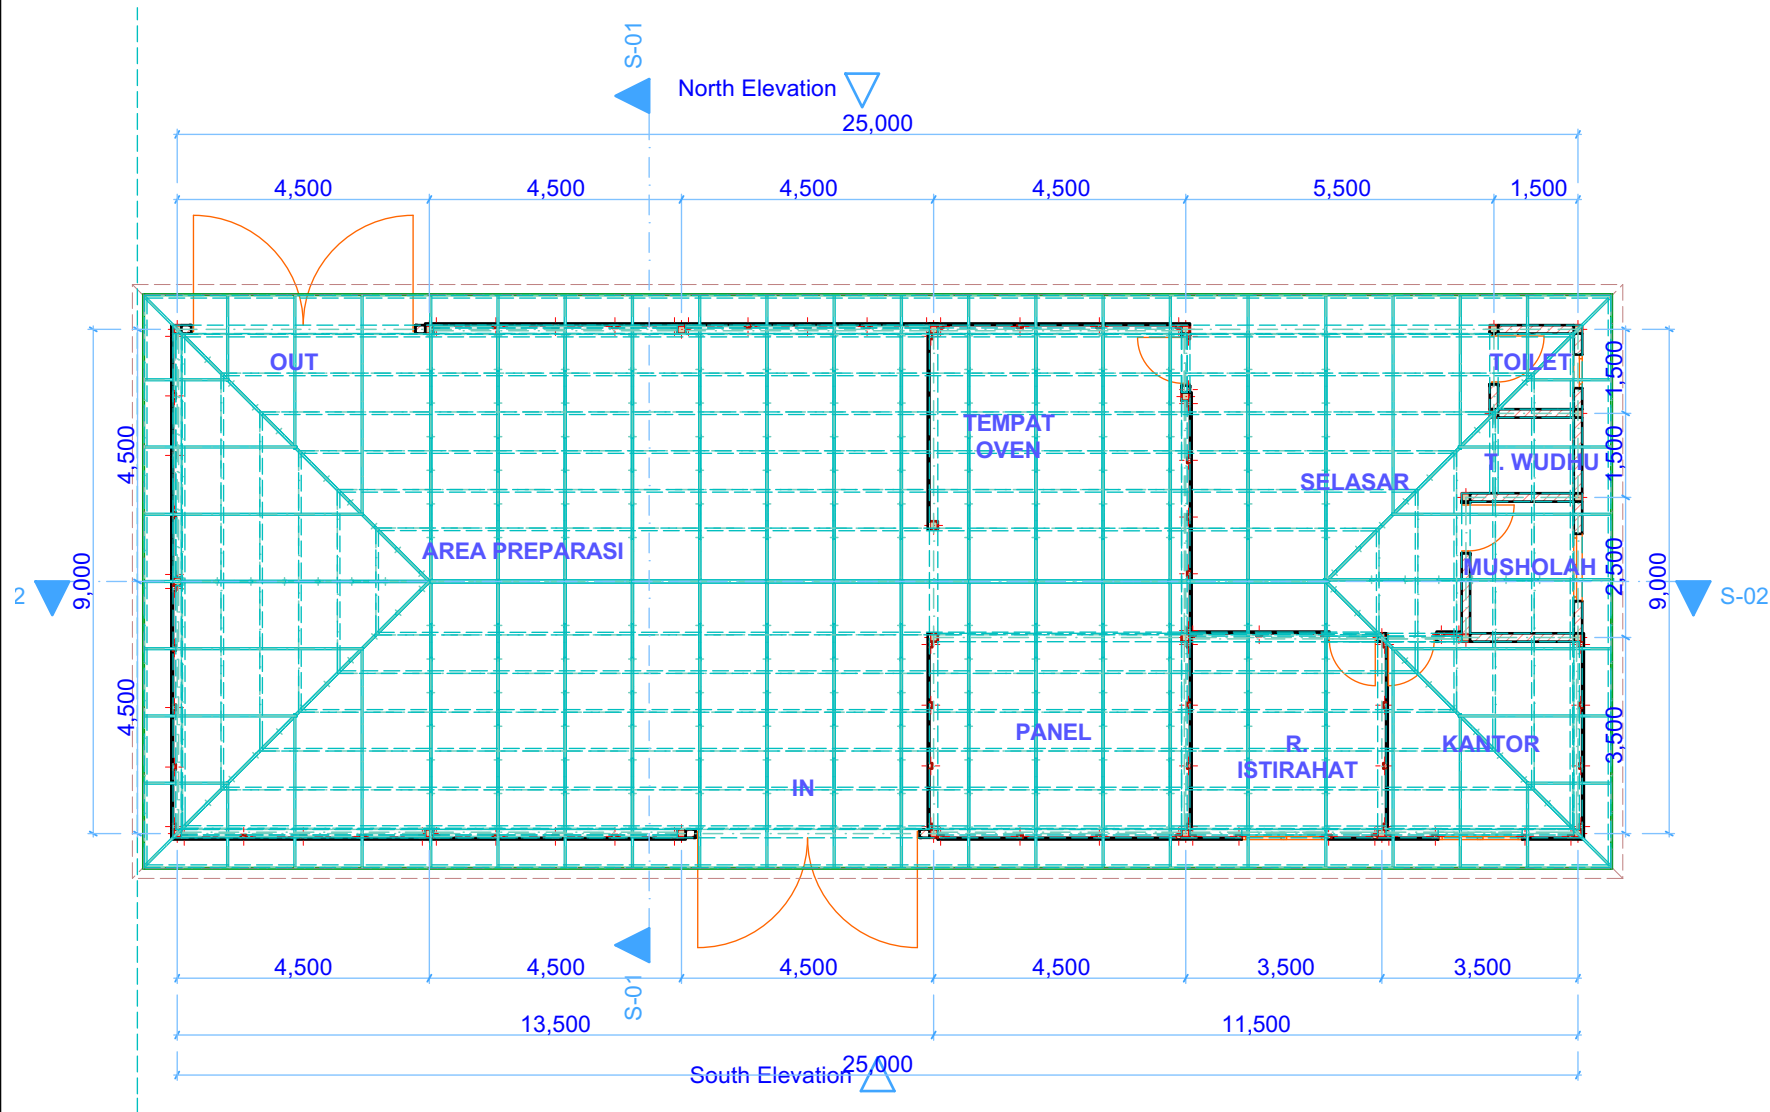



DENAH RANGKA ATAP
 BAJA RINGAN




DIGAMBAR :
 DRAFTER

 STIVENDER TUKUNANG

DIPERIKSA :
 CIVIL & CONSTRUCTION DEPT. HEAD

 M. KAMFARDI
 NPP. 102093 9065

DISETUJUI :
 QUALITY CONTROL BUREAU HEAD

 MUJREAN
 NPP. 100981 7280

DIKETAHUI :
 UTILITY BUREAU HEAD

 FACHRUL MUJAHID, ST
 NPP. 300985 7318

NAMA GAMBAR : SKALA :

DENAH RANGKA ATAP BAJA RINGAN

KODE GAMBAR : NO. LEMBAR JUMLAH LEMBAR

TANGGAL :
 08 JANUARI 2022

TANGGAL REVISI :

NAMA PROYEK :

PEMBANGUNAN BANGUNAN PREPARASI
MANDIODO

NO. WBS ELEMENT: NO. NOTIFIKASI :

LOKASI :

SITE MANDIODO, KONAWE UTARA

CATATAN :

DIGAMBAR :

DRAFTER



STIVENDER TUKUNANG

DIPERIKSA :

CIVIL & CONSTRUCTION DEPT. HEAD



M. KALIFARDI
NPP. 102093 9065

DISETUJUI :

QUALITY CONTROL BUREAU HEAD



M. IRFAN
NPP. 110981 7280

DIKETAHUI :

UTILITY BUREAU HEAD



FACHRUL MUJAHID, ST
NPP. 300985 7318

NAMA GAMBAR : SKALA :


DENAH ATAP

KODE GAMBAR : NO. LEMBAR JUMLAH LEMBAR

TANGGAL :


08 JANUARI 2022

TANGGAL REVISI :

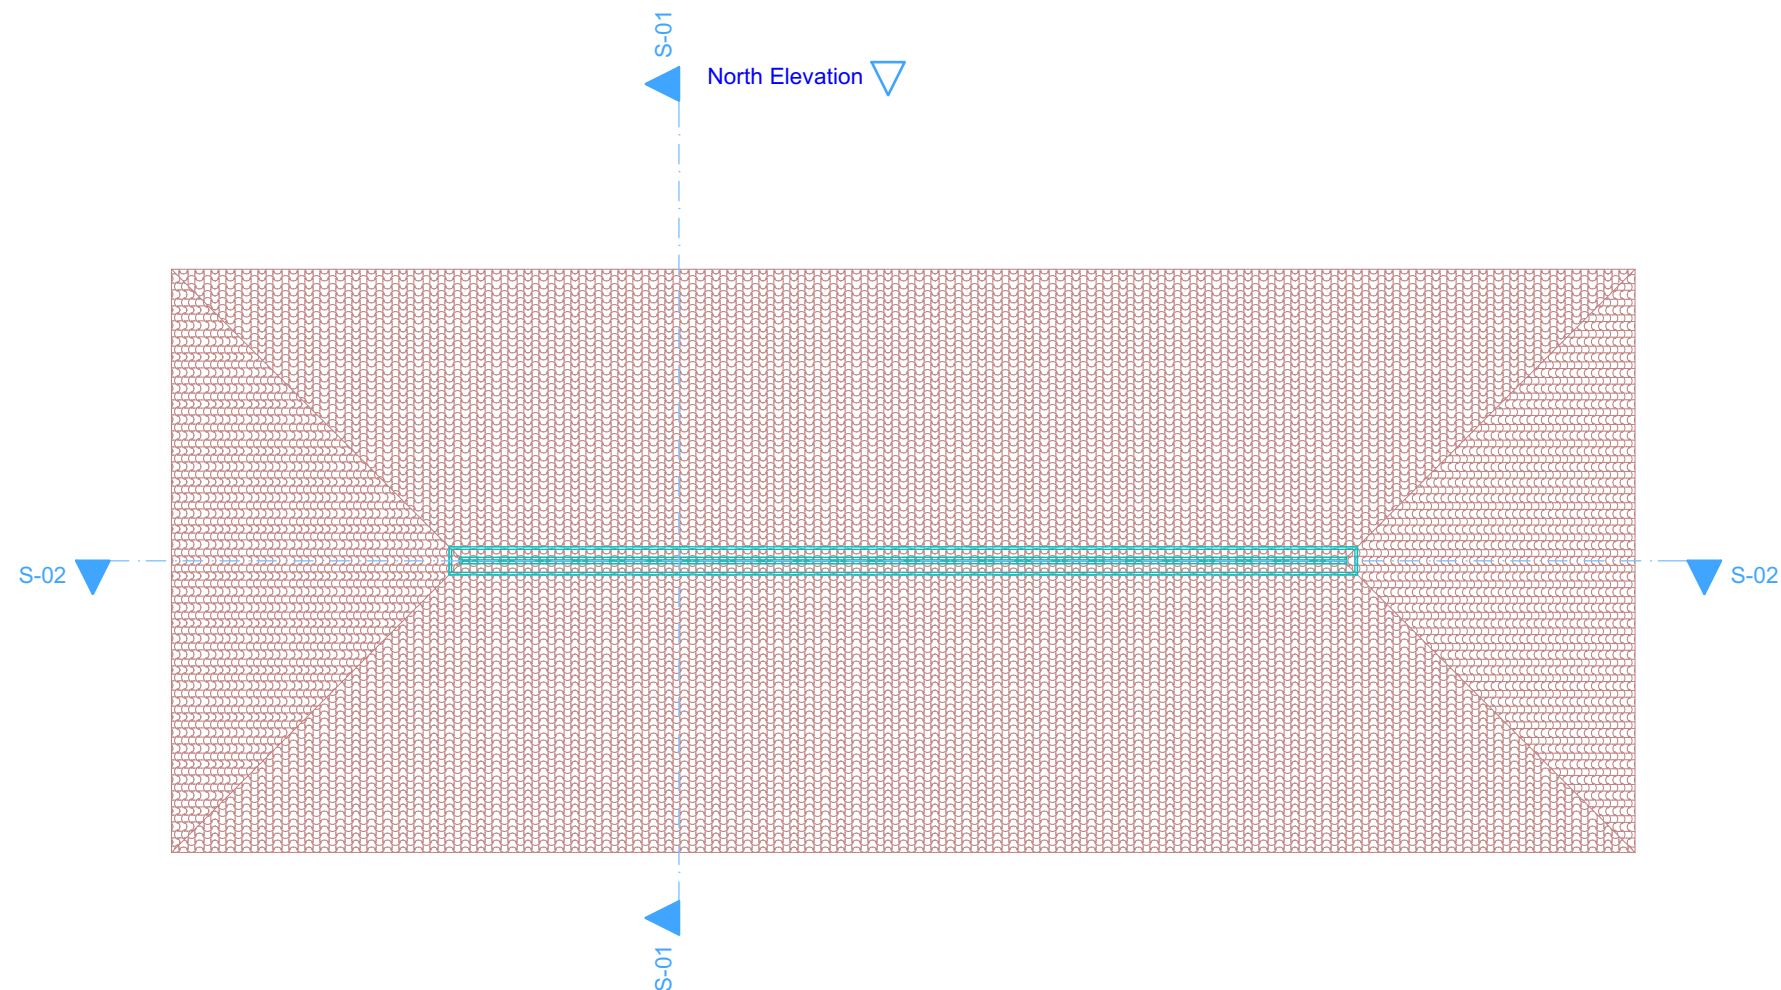

 DENAH ATAP

NAMA PROYEK :	
PEMBANGUNAN BANGUNAN PREPARASI MANDIODO	
NO. WBS ELEMENT :	NO. NOTIFIKASI :
LOKASI :	
SITE MANDIODO, KONAWE UTARA	
CATATAN :	

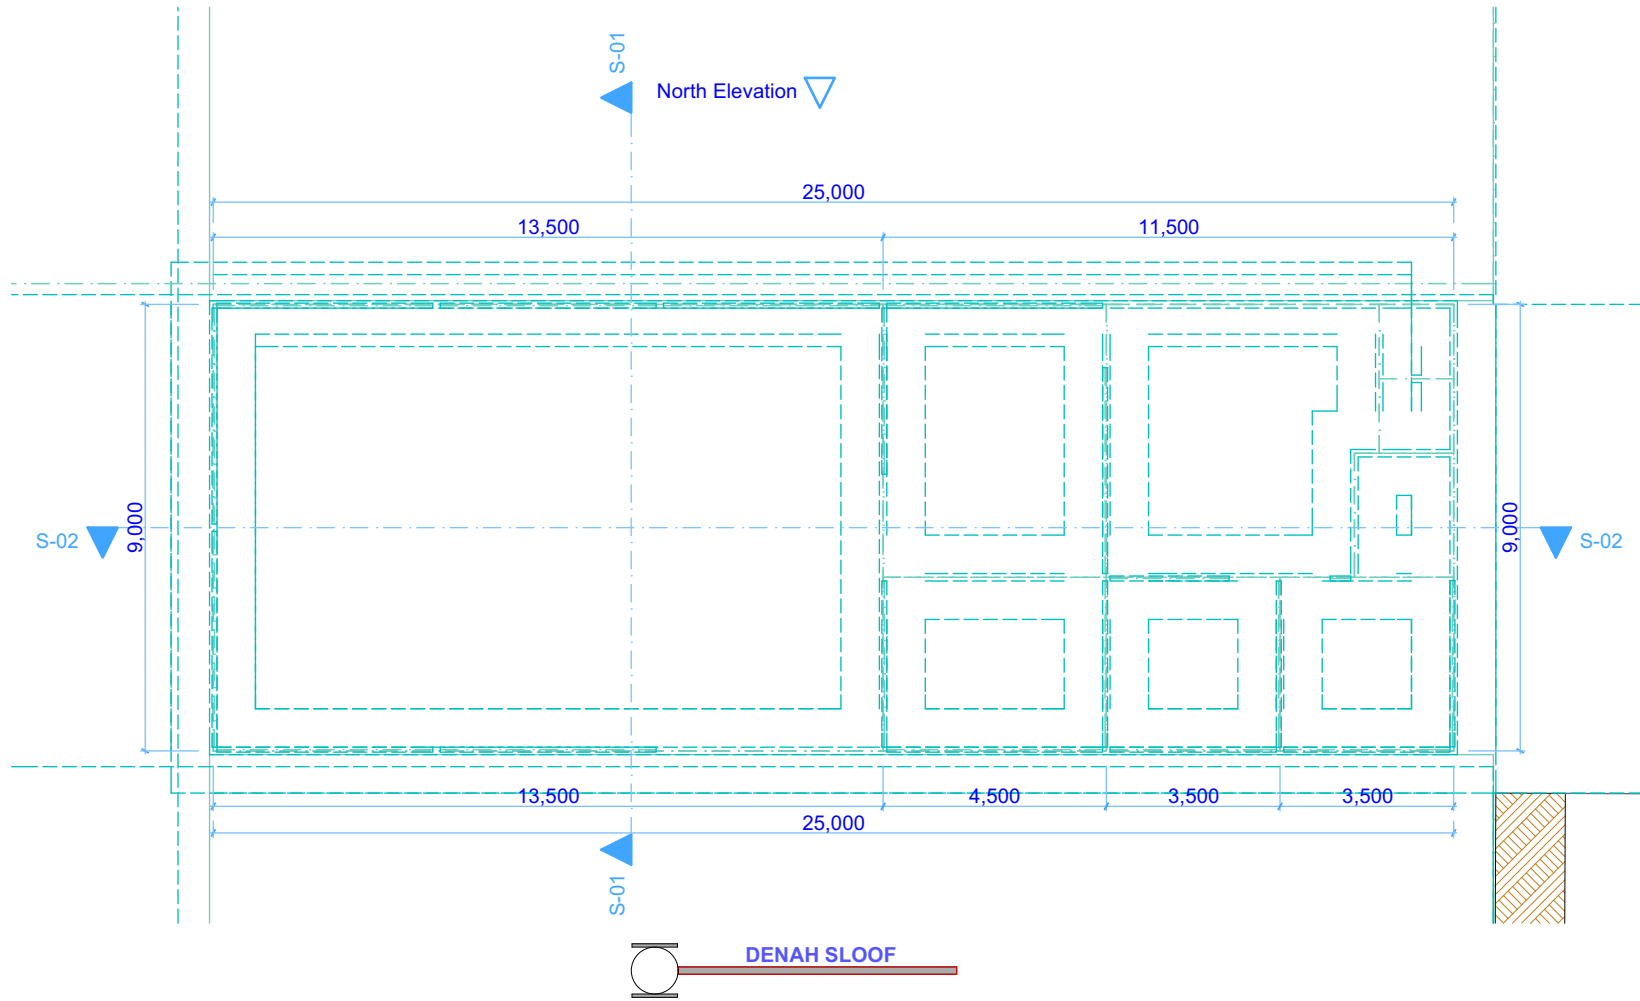

DIGAMBAR :


DRAFTER



STIVENDER TUKUNANG

DIPERIKSA :


CIVIL & CONSTRUCTION DEPT. HEAD



M. KALIFARDI
NPP. 102033 9065

DISETUJUI :


QUALITY CONTROL BUREAU HEAD



M. IRFAN
NPP. 110981 7280

DIKETAHUI :

UTILITY BUREAU HEAD



FACHRUL MUJAHED, ST
NPP. 300985 7318

NAMA GAMBAR :	SKALA :
DENAH SLOOF	

KODE GAMBAR :	NO. LEMBAR :	JUMLAH LEMBAR :

TANGGAL :

08 JANUARI 2022

TANGGAL REVISI :

NAMA PROYEK :


PEMBANGUNAN BANGUNAN PREPARASI
MANDIODO

NO. WBS ELEMENT: NO. NOTIFIKASI :

LOKASI :

SITE MANDIODO, KONAWE UTARA

CATATAN :

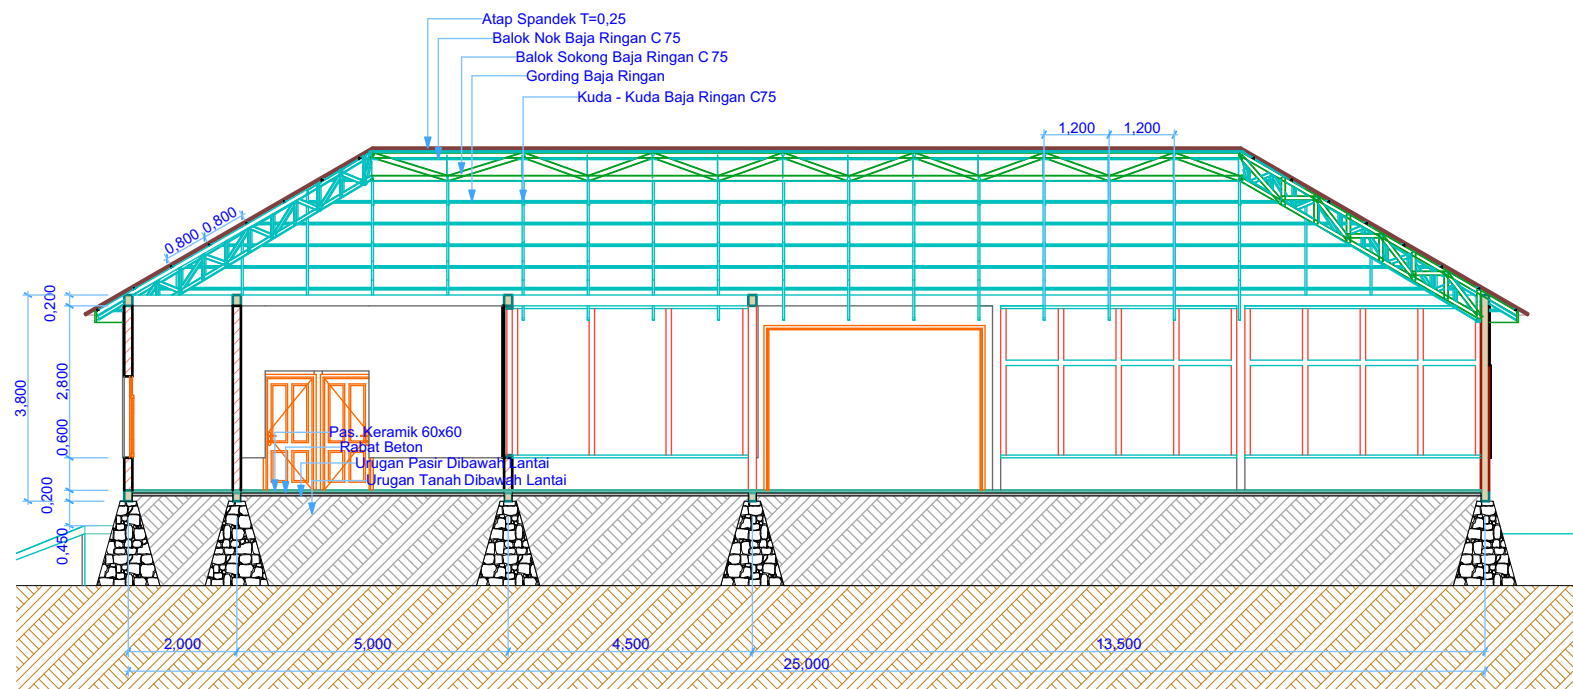

 **POTONGAN MEMANJANG**

DIGAMBAR :

DRAFTER



STIVENDER TUKUNANG

DIPERIKSA :

CIVIL & CONSTRUCTION DEPT. HEAD



M. KALIFARDI
NPP. 102083 9065

DISETUJUI :

QUALITY CONTROL BUREAU HEAD



M. IRFAN
NPP. 100881 7280

DIKETAHUI :

UTILITY BUREAU HEAD



FACHRUL MUJAHED, ST
NPP. 300985 7318

NAMA GAMBAR : SKALA :

POTONGAN MEMANJANG

KODE GAMBAR : NO. LEMBAR JUMLAH LEMBAR

TANGGAL :

08 JANUARI 2022

TANGGAL REVISI :